
Στέγη με ορατούς αμείβοντες

Οι μεμβράνες περνούν πάνω από τους αμείβοντες — το ξύλο παραμένει ορατό στο δωμάτιο

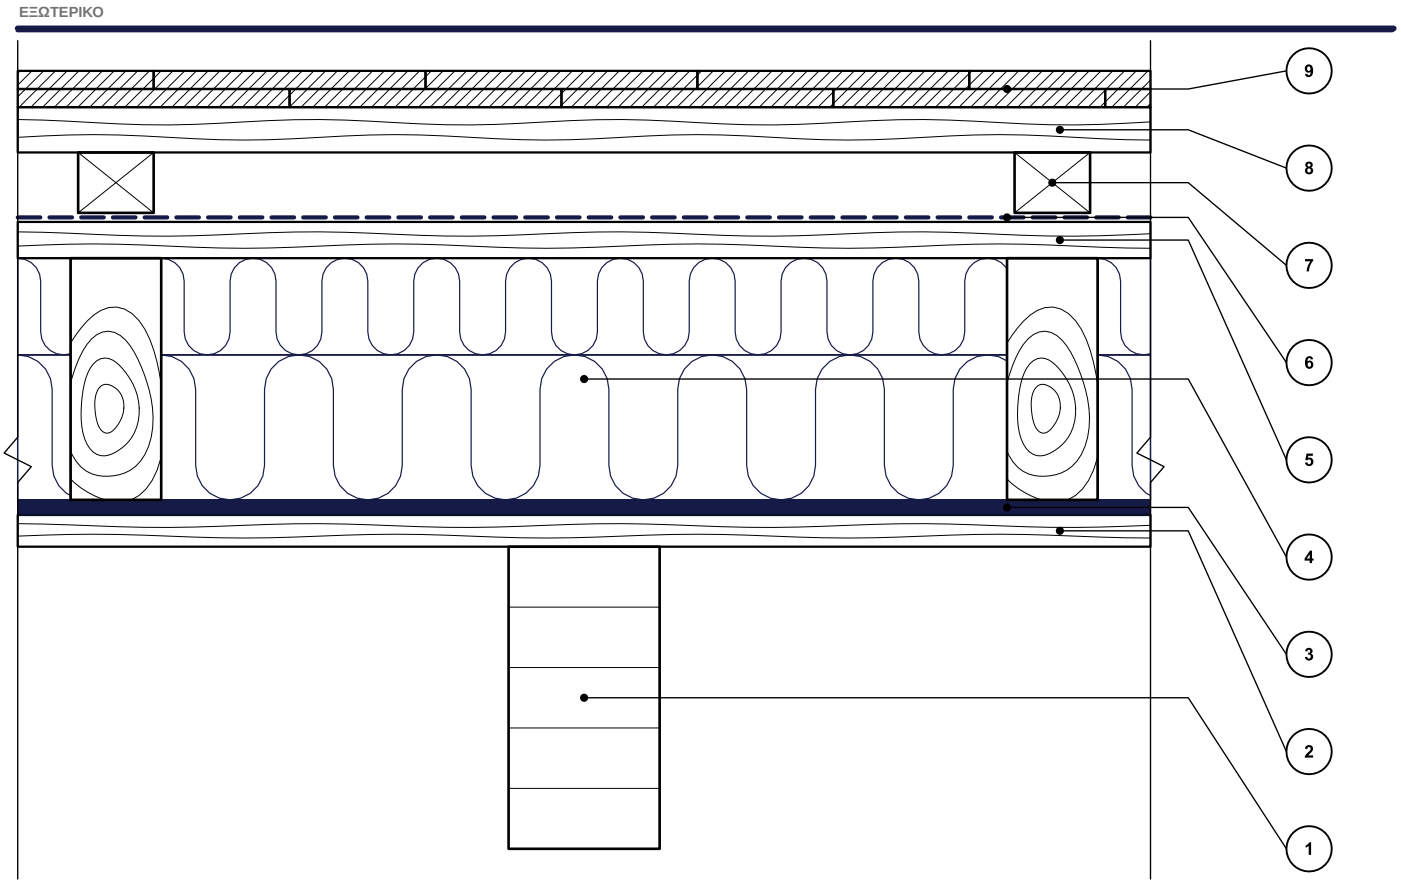

Σύνθεση

1. Ορατός αμείβων από πολύστρωτη κολλητή ξυλεία 100 × 200 mm
2. Ορατή ξυλεπένδυση 21 mm
3. Reflectiva Gold
4. Πρόσθετη κατασκευή 60 × 160 mm + Isoflect Wolle 160 mm
5. Πλανισμένο σανίδωμα 24 mm
6. Reflectiva Roof Pro ή Roof Optim
7. Αντιτεγίδα 50 × 40 mm
8. Τεγίδα 30 × 50 mm, βήμα 155 mm
9. Κεραμικό κεραμίδι — φολίδες 180 × 380 mm

Σημείωση
Λεπτομέρεια αρχής. Δεν αντικαθιστά τη μελέτη εφαρμογής· τα πάχη και οι στερεώσεις καθορίζονται με υπολογισμό για κάθε έργο.

Ονομασία	Κωδικός
Στέγη ορατοί αμείβοντες	**ISO-ACO-01**
Εφαρμογή	Κλίμακα
Στέγες	1:5
Προϊόντα Isoflect	Έκδοση
Gold · Wolle · Roof Pro/Optim	10.2026

www.isoflect.com

© 2026 Isoflect Insulation S.R.L. Το σχέδιο αποτελεί πνευματική ιδιοκτησία της Isoflect Insulation και προστατεύεται από τον Νόμο αρ. 8/1996. Μπορεί να χρησιμοποιηθεί μόνο στην τεκμηρίωση έργων στα οποία τοποθετούνται προϊόντα Isoflect. Η αναπαραγωγή, η δημοσίευση, η διανομή ή η τροποποίηση για άλλα προϊόντα απαγορεύονται χωρίς γραπτή συμφωνία.