
Κατοικήσιμη σοφίτα με ορατούς αμείβοντες — Gold στα φατνώματα

Παραλλαγή A · οι αμείβοντες πάνω από την ξυλεπένδυση έχουν ήδη τοποθετηθεί · Reflectiva Gold στα φατνώματα ή Reflectiva Multistrat σε δύο στρώσεις · Isoflect Wolle 15 cm

ΕΞΩΤΕΡΙΚΟ

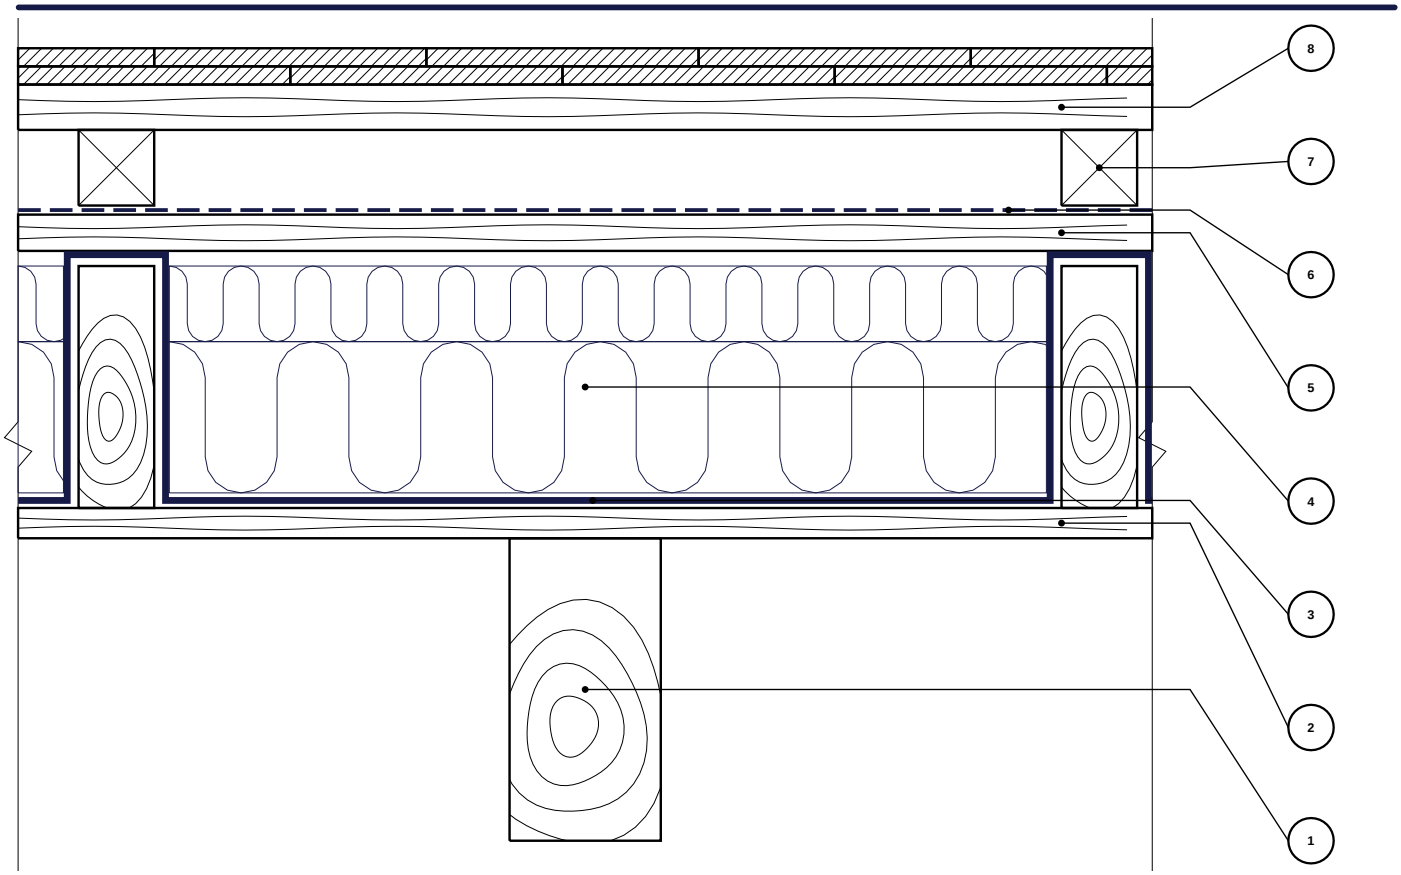

ΚΑΤΟΙΚΗΣΙΜΗ ΣΟΦΙΤΑ

Σύνθεση

1. Ορατοί αμείβοντες — εμφανείς στην κατοικήσιμη σοφίτα, κεκλιμένη οροφή έως τον κορφιά
2. Ξυλεπένδυση καρφωμένη πάνω από τους αμείβοντες, επάνω τους
3. Reflectiva Gold στα φατνώματα — κατεβαίνει στις πλευρές των αμειβόντων, λωρίδες από άκρο σε άκρο, στερεωμένες με συνδετήρες συρραπτικού 14–16 mm ή ξυλόβιδες 1,5 cm· εναλλακτικά: Reflectiva Multistrat σε δύο στρώσεις
4. Αμείβοντες πάνω από την ξυλεπένδυση (ήδη τοποθετημένοι) + Isoflect Wolle 15 cm — P800 5 cm + P1500 ή P2100 10 cm, με οποιαδήποτε σειρά· συνιστώμενη ελεύθερη απόσταση μεταξύ των αμειβόντων: περίπου 59–60 cm (η πλάκα είναι 61 cm)
5. Σανίδωμα — προαιρετικό, σύμφωνα με τη μελέτη· με Reflectiva Roof Pro μπορεί να παραληφθεί εφόσον η κλίση της στέγης είναι μεγαλύτερη από 15 μοίρες
6. Reflectiva Roof Pro ή Reflectiva Roof Optim — διαπνέουσα μεμβράνη, ρολά παράλληλα προς το γείσο, τοποθέτηση από το γείσο
7. Κάθετη τεγίδα 5 cm
8. Οριζόντια τεγίδα και επικάλυψη

Σημείωση
Λεπτομέρεια αρχής. Δεν αντικαθιστά τη μελέτη εφαρμογής· τα πάχη και οι στερεώσεις καθορίζονται με υπολογισμό για κάθε έργο.

Υποχρεωτικό: κενό αερισμού στο γείσο και στον κορφιά.

Ονομασία	Κωδικός
Κατοικήσιμη σοφίτα ορατοί αμείβοντες A	**ISO-ACO-04**
Εφαρμογή	Κλίμακα
Στέγες — κατοικήσιμη σοφίτα	1:5
Προϊόντα Isoflect	Έκδοση
Gold/Multistrat · Wolle · Roof Pro/Optim	10.2026

ISOFLECT

www.isoflect.com

© 2026 Isoflect Insulation S.R.L. Το σχέδιο αποτελεί πνευματική ιδιοκτησία της Isoflect Insulation και προστατεύεται από τον Νόμο αρ. 8/1996. Μπορεί να χρησιμοποιηθεί μόνο στην τεκμηρίωση έργων στα οποία τοποθετούνται προϊόντα Isoflect. Η αναπαραγωγή, η δημοσίευση, η διανομή ή η τροποποίηση για άλλα προϊόντα απαγορεύονται χωρίς γραπτή συμφωνία.